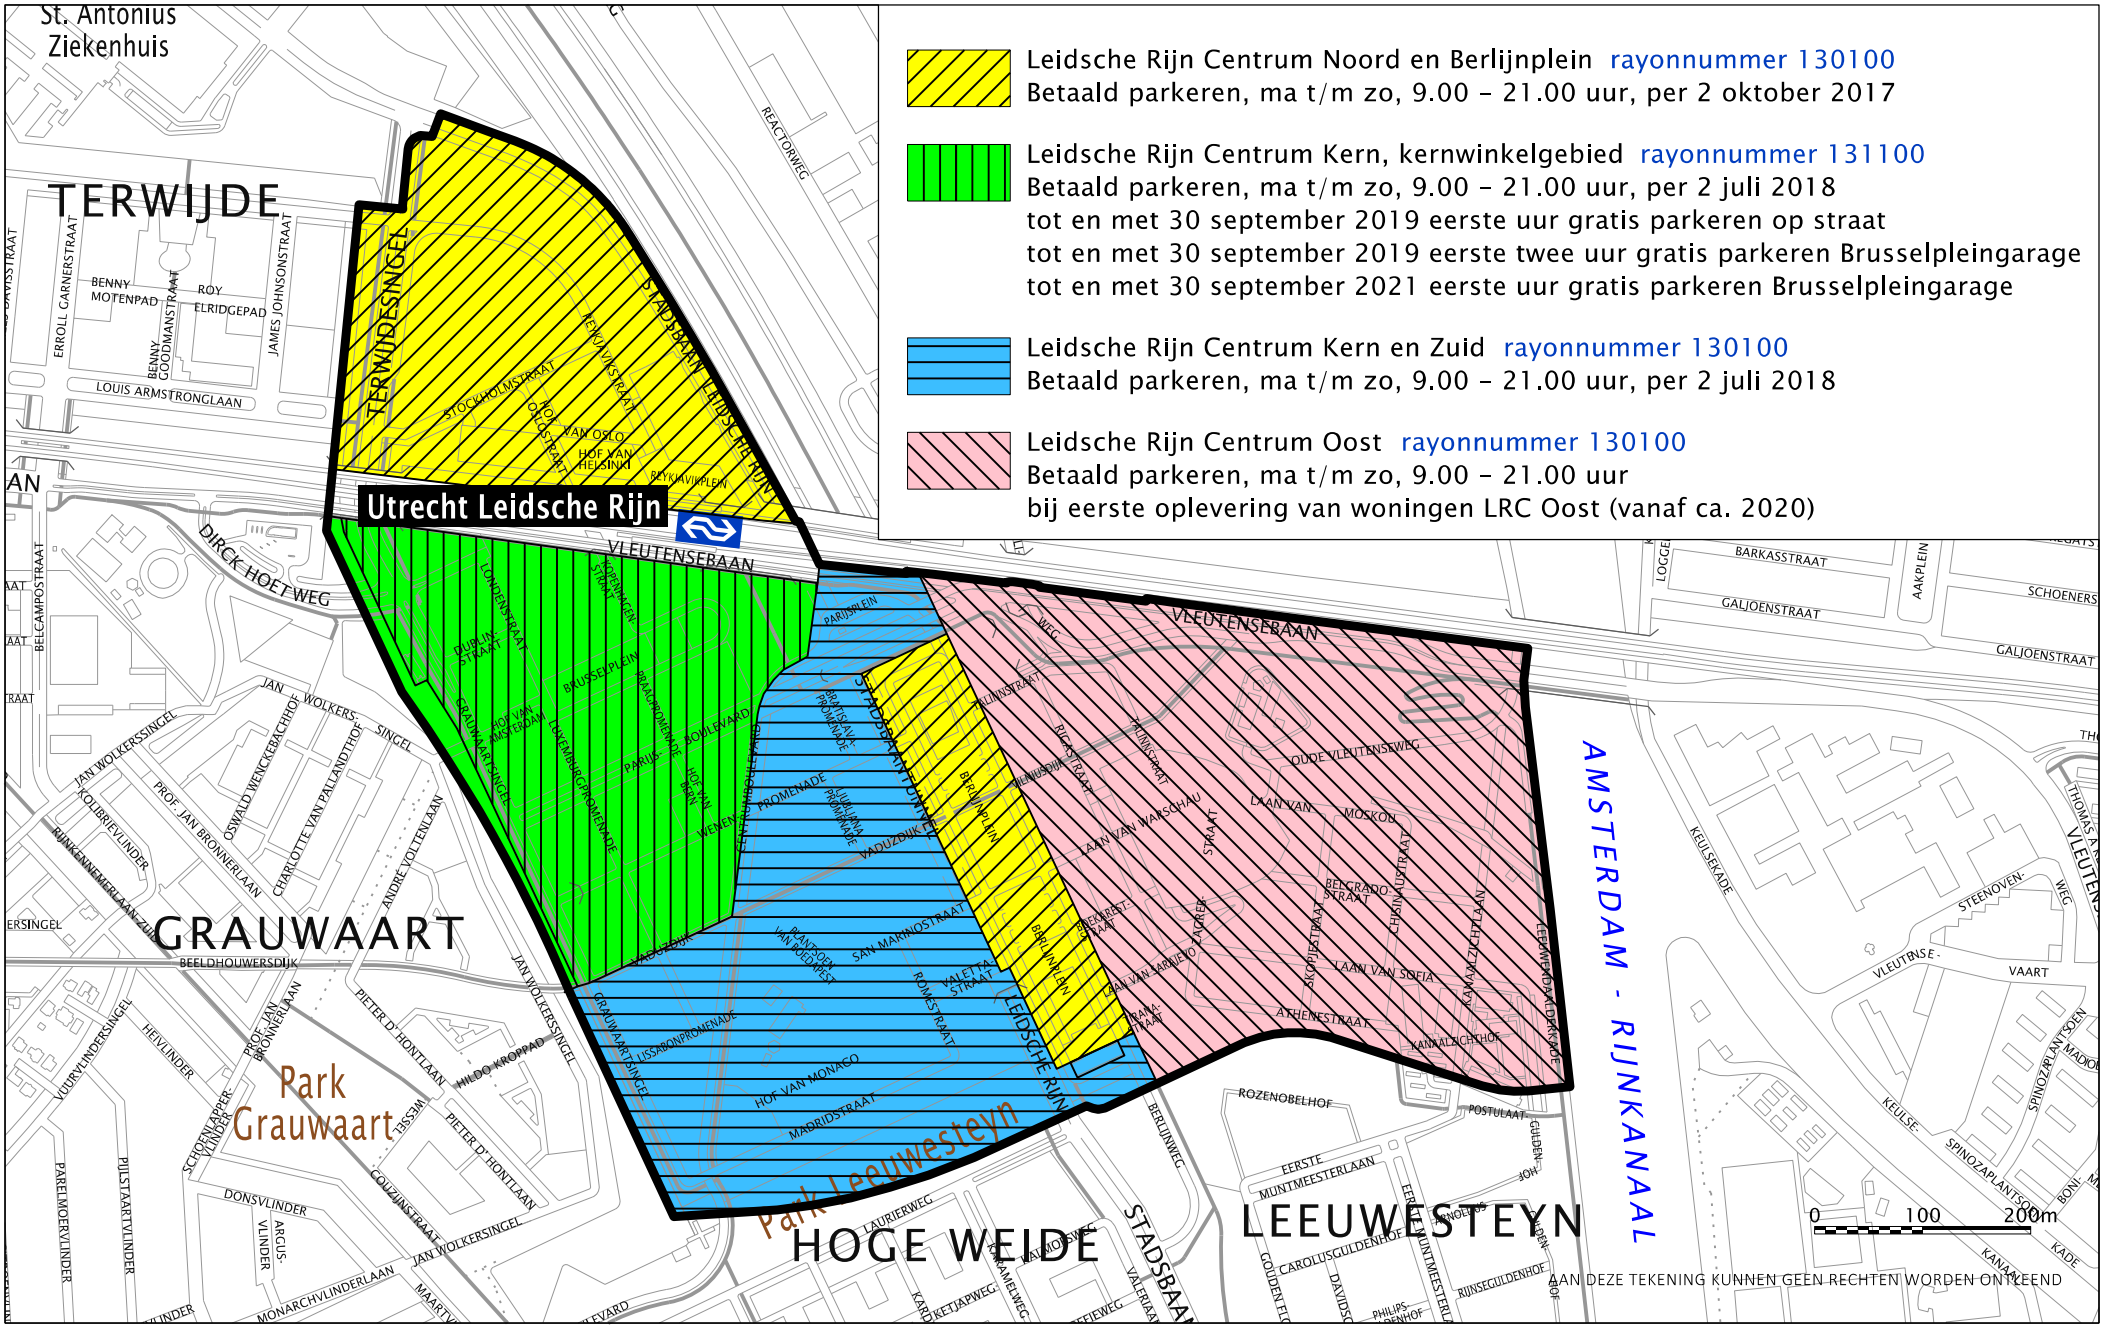

AAN DEZE TEKENING KUNNEN GEEN RECHTEN WORDEN ONTLEEND

ONTWERPSTUDIO RUIMTE

Project Leidsche Rijn Centrum
fasering betaald parkeren

Datum 22-06-2018

Schaal 1:7000

Formaat A4

Gemeente Utrecht

W:\LRU\CAD\plr\lru\cntrg\diversen\2018-02\14_lrc_fasering_betaald_parkeren_j.kootstra\lrc_fasering_betaald_parkeren_kd.dgn